



ALT 1 - TVÅ LÄGENHETER

 EI 60

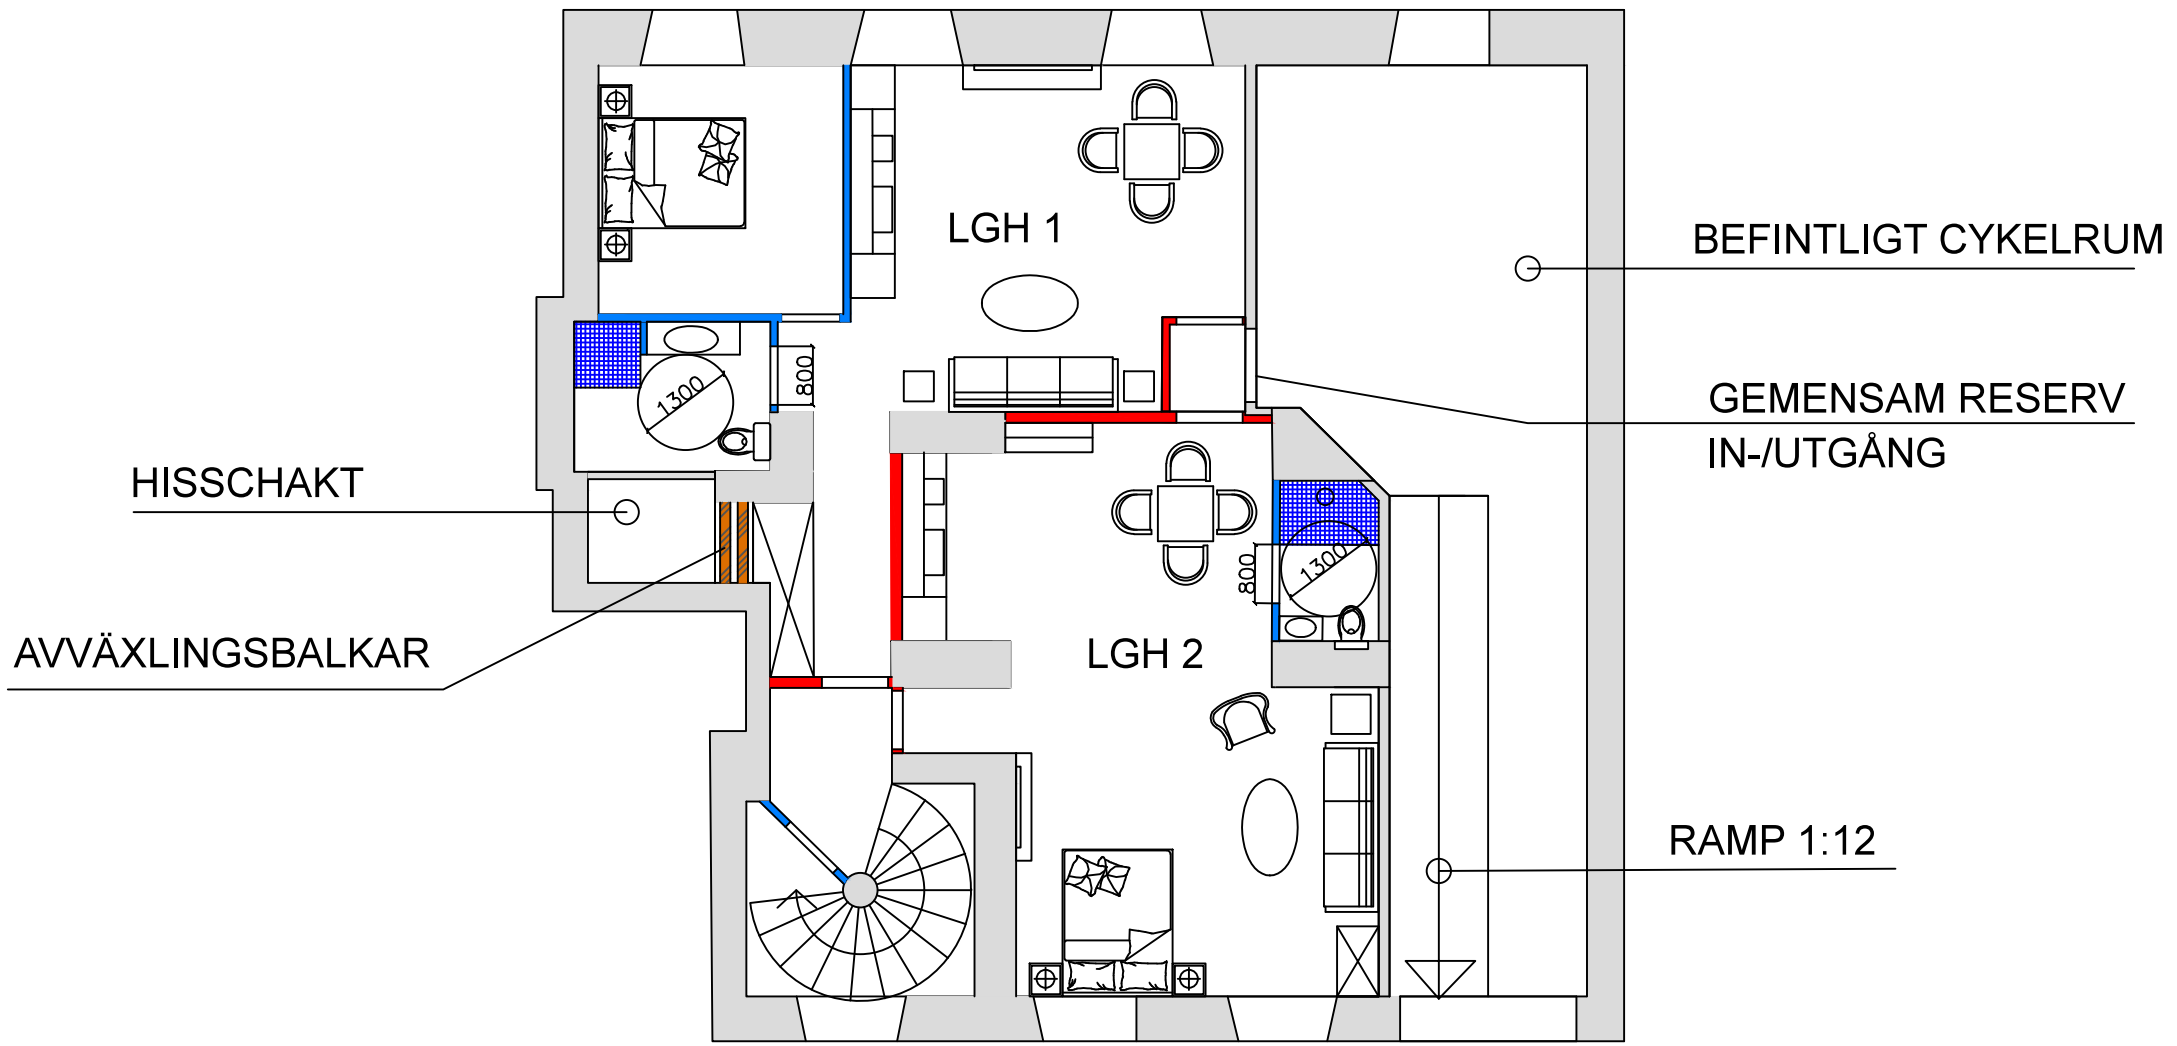

PLANLÖSNING

SKALA 1:100

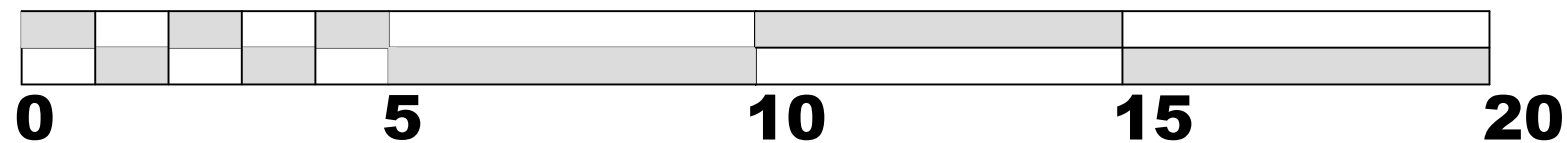

Notes:

REV:	DESCRIPTION:	BY:	DATE:
STATUS:			

BYGGLOVSHANDLING

CLIENT: NÄKTERGALEN 27
RÅDMANSGATAN 11
114 25
STOCKHOLM

ARCHITECT: PAUL HOLMGREN
paulholmgren1958@gmail.com
0046703469372

SITE: RÅDMANSGATAN 11

TITLE: INREDNING AV KÄLLARE
TILL BOSTAD

SCALE AT A3: 1:100	DATE: 08/03/21	DRAWN: PH	CHECKED: PH
PROJECT NO: RÅD 11	DRAWING NO: A3/102	REVISION:	