



Notes:

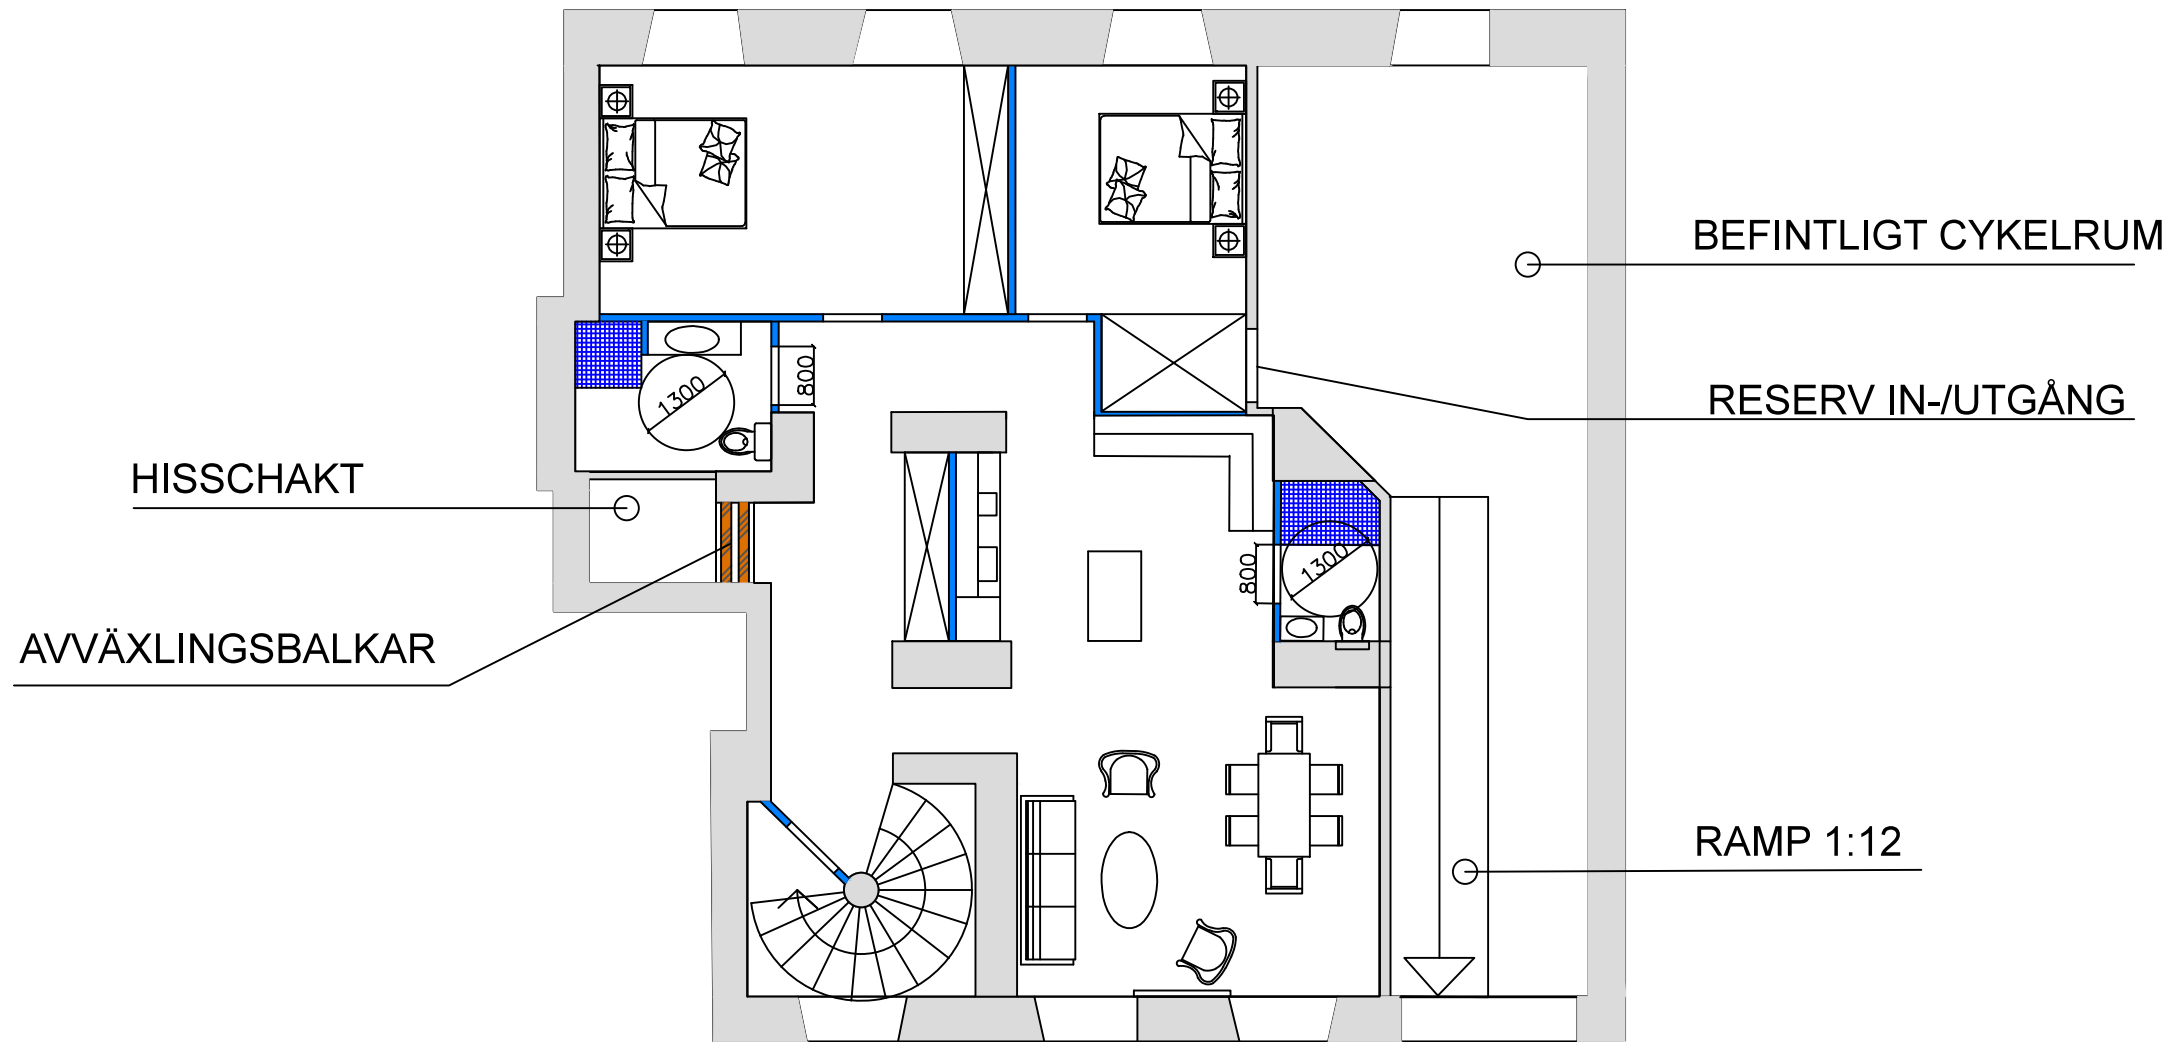

# PLANLÖSNING

SKALA 1:100

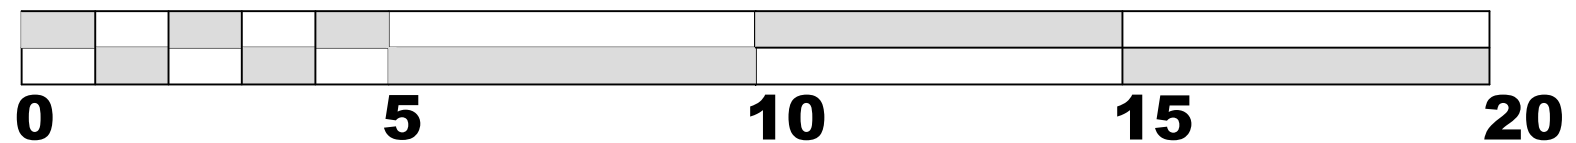

REV:	DESCRIPTION:	BY:	DATE:
STATUS:			

## BYGGLOVSHANDLING

CLIENT: NÄKTERGALEN 27  
RÅDMANSGATAN 11  
114 25  
STOCKHOLM

ARCHITECT: PAUL HOLMGREN  
paulholmgren1958@gmail.com  
0046703469372

SITE: RÅDMANSGATAN 11

TITLE: INREDNING AV KÄLLARE  
TILL BOSTAD

SCALE AT A3: 1:100	DATE: 08/03/21	DRAWN: PH	CHECKED: PH
PROJECT NO: RÅD 11	DRAWING NO: A3/102	REVISION:	