
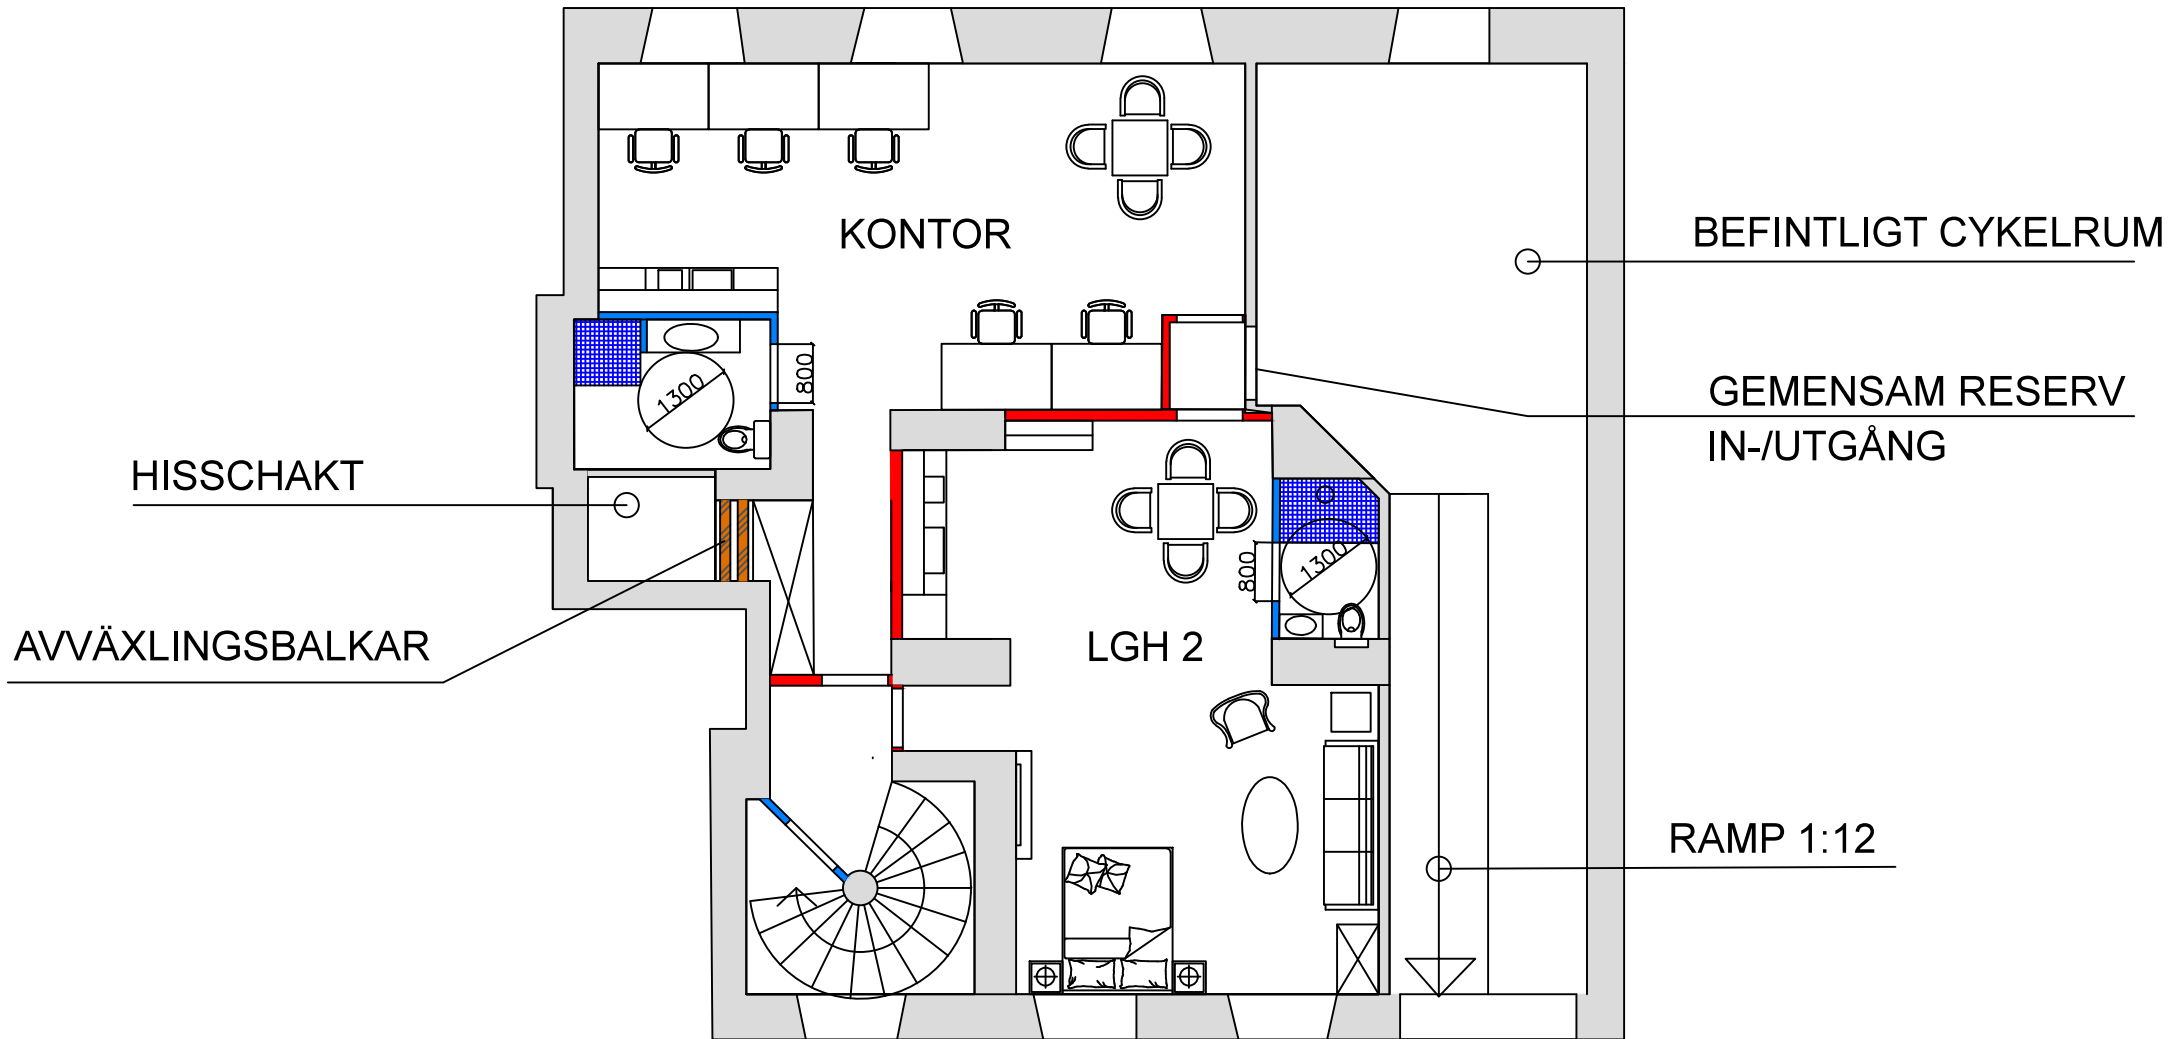


Notes:


# ALT 3 EN LGH OCH KONTOR

 EI 60



## PLANLÖSNING

### SKALA 1:100

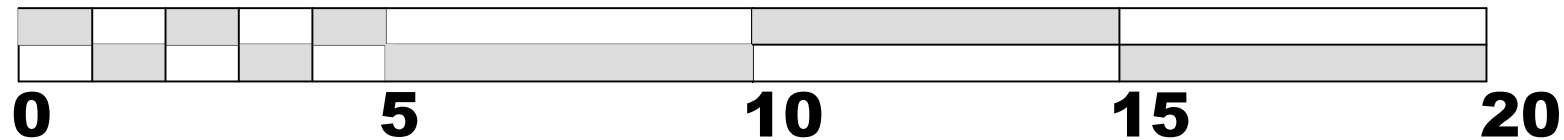

REV:	DESCRIPTION:	BY:	DATE:
STATUS:			

### BYGGLOVSHANDLING

CLIENT: NÄKTERGALEN 27  
 RÅDMANSGATAN 11  
 114 25  
 STOCKHOLM

ARCHITECT: PAUL HOLMGREN  
 paulholmgren1958@gmail.com  
 0046703469372

SITE: RÅDMANSGATAN 11

TITLE: INREDNING AV KÄLLARE  
TILL BOSTAD OCH KONTOR

SCALE AT A3: 1:100	DATE: 08/03/21	DRAWN: PH	CHECKED: PH
PROJECT NO: RÅD 11	DRAWING NO: A3/102	REVISION:	